


**Agenzia delle Entrate**  
**CATASTO FABBRICATI**  
Ufficio Provinciale di  
Torino

Dichiarazione protocollo n. _____ del _____	
Comune di Ivrea	
Via Cascinette	civ. 25
Identificativi Catastali: Sezione: Foglio: Particella: Subalterno:	Compilata da: Bernascone Loretta Iscritto all'albo: Geometri Prov. Biella N. 811

Planimetria
Scheda n. 1      Scala 1:200

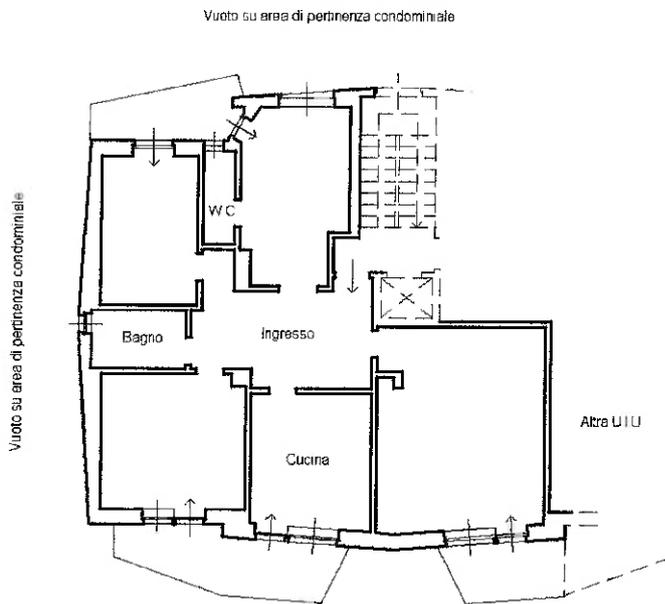

PIANTA SECONDO PIANO  
H. 2,80

