

**Agenzia del Territorio
CATASTO FABBRICATI
Ufficio Provinciale di
Torino**

Dichiarazione protocollo n.

Planimetria di u.i.u. in Comune di Vische

Via Medico Rezza

civ.

Identificativi Catastali:

Sezione:

Foglio:

Particella:

Subalterno:

Iscritto all'albo:
Geometri


Prov. Torino

N. 1


Scheda n. 1

Scala 1:200

SERVITU' DI PASSAGGIO
A FAVORE DI TERZI

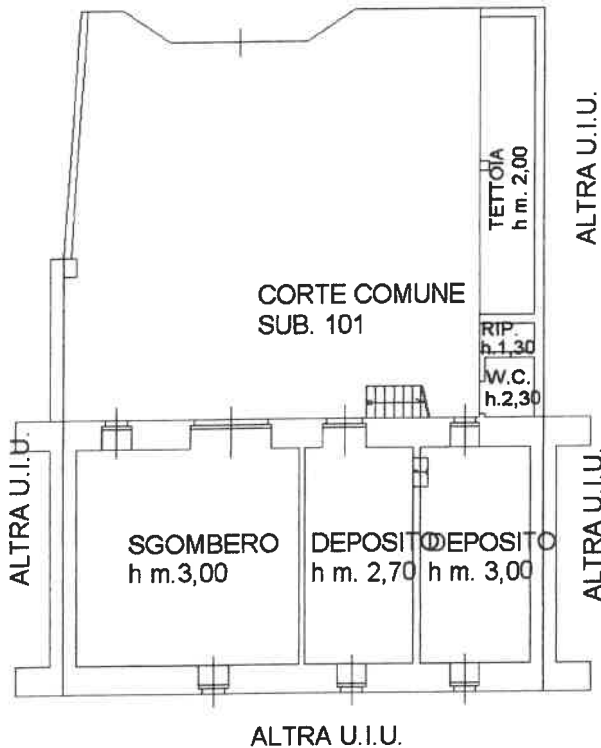


PIANO TERRENO

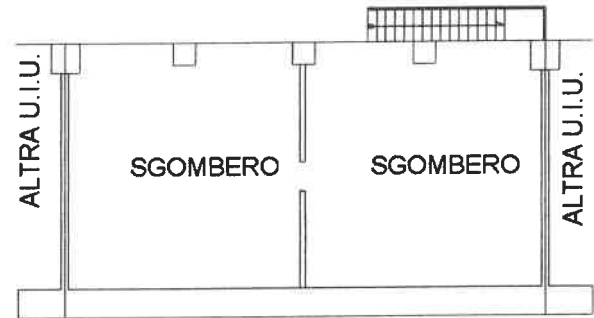

PIANO PRIMO
h/m m. 4,00

NORD

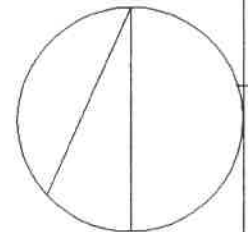

Ultima planimetria in atti

Data: 09/09/2024 - n. T176008 - Richiedente:

Totale schede: 1 - Formato di acquisizione: A4(210x297) - Formato stampa richiesto: A4(210x297)