


PIANTA PIANO PRIMO H 2,80 mt

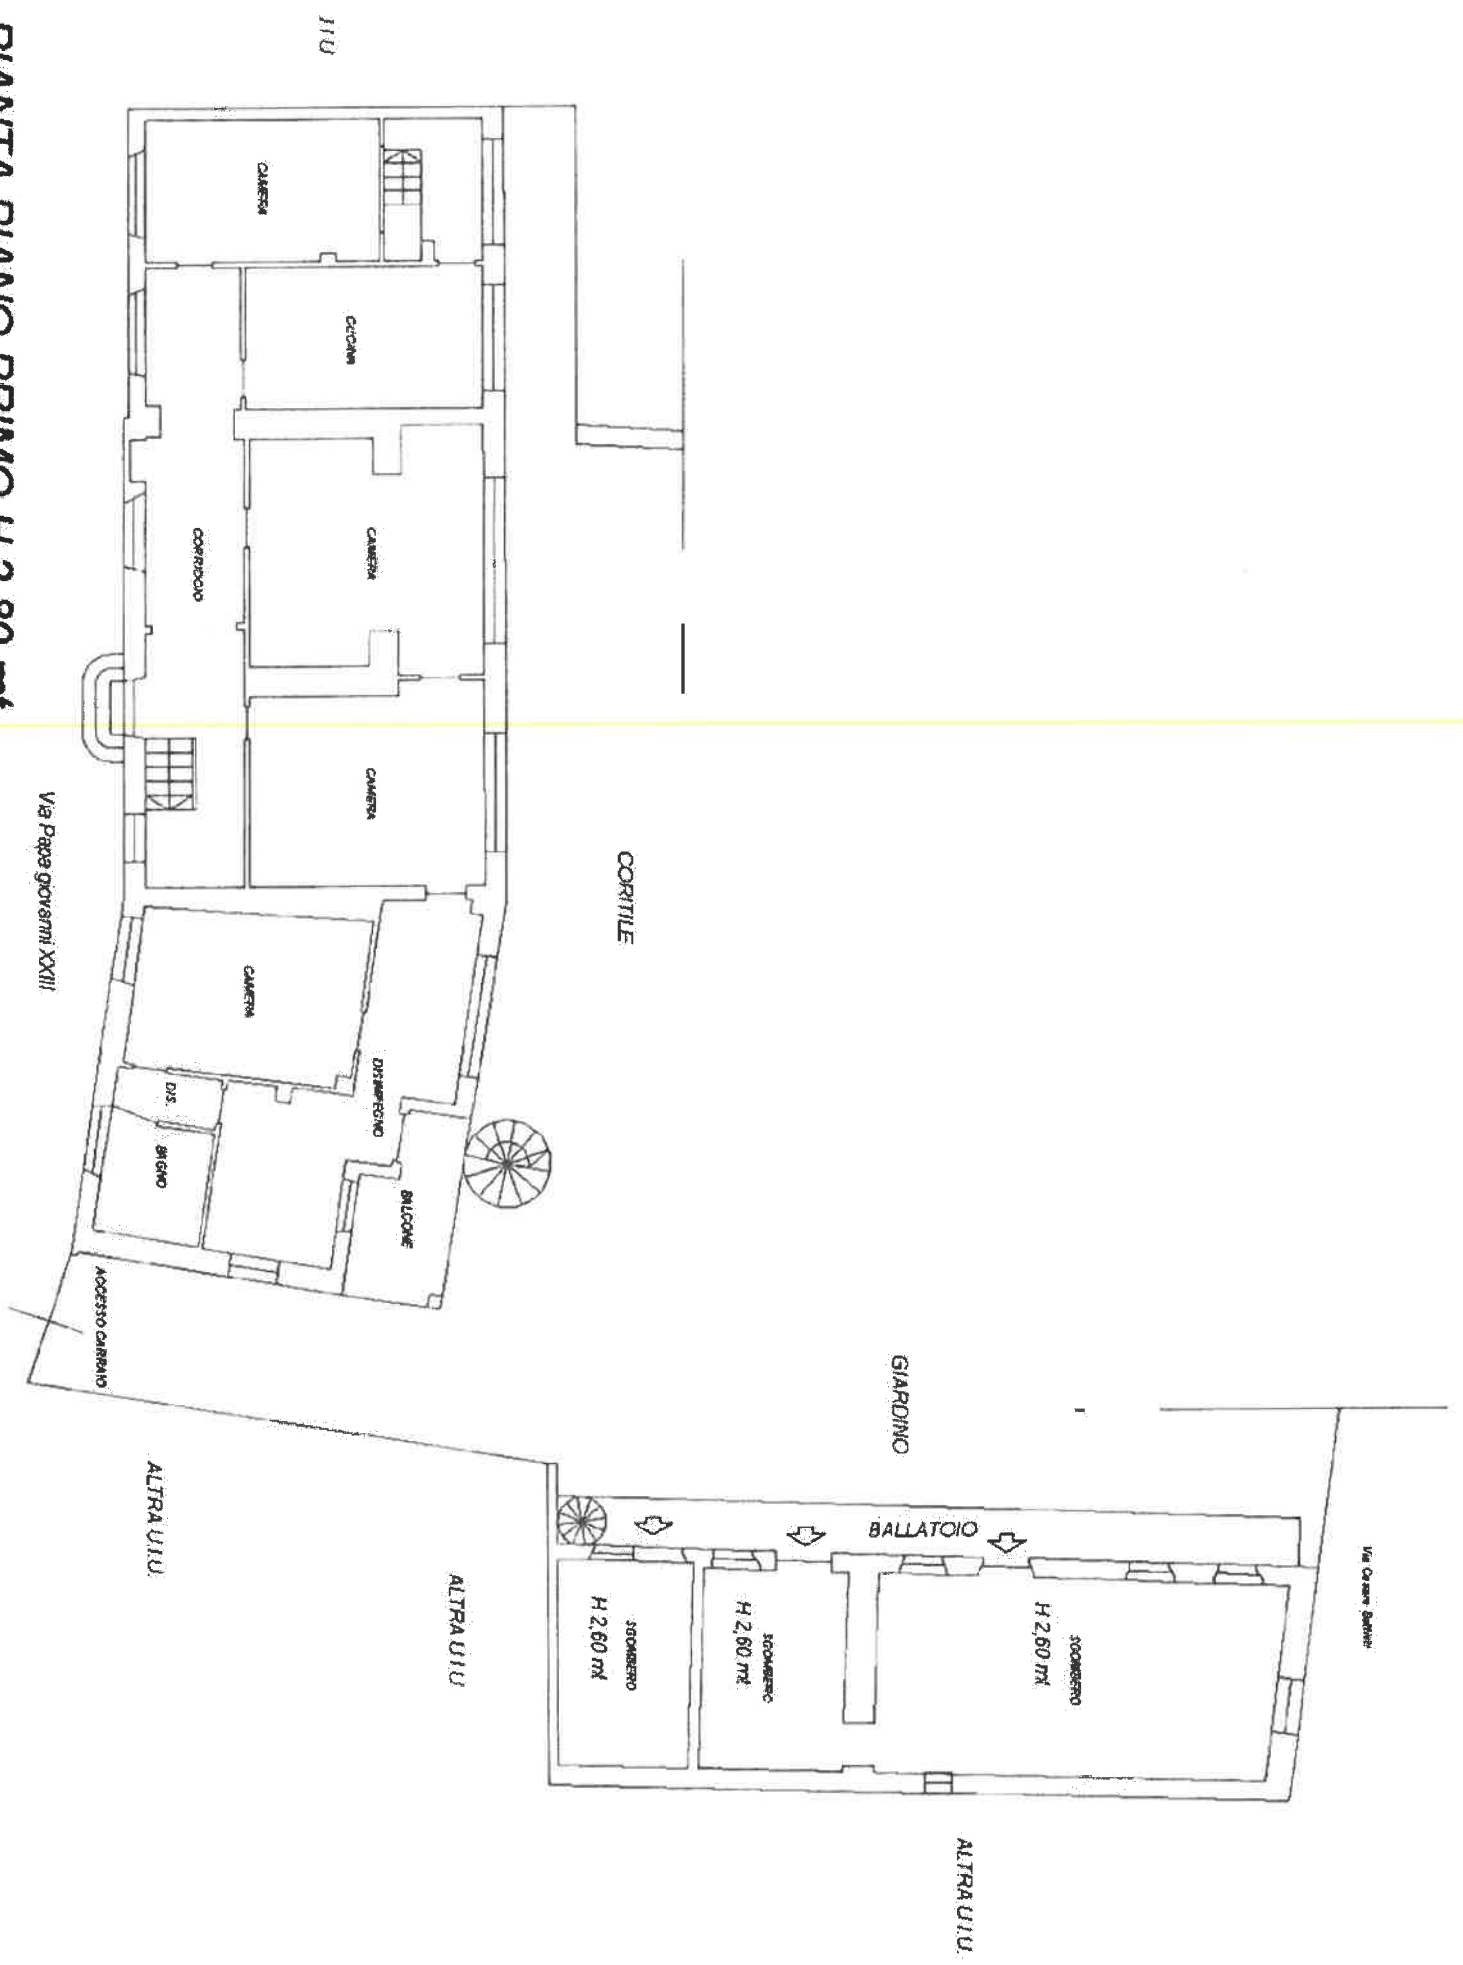

110

Via Papa Giovanni XXIII

CORTILE

GIARDINO

Via Cesare Galvani

ALTRA U.I.U.

ALTRA U.I.U.

ALTRA U.I.U.

SPOGLIERO
H 2,80 mt

SPOGLIERO
H 2,80 mt

SPOGLIERO
H 2,80 mt

BALLATOIO

ACCESSO CARRABO

CAMERA

CUCINA

CAMERA

CORRIDOIO

CAMERA

CAMERA

DINAMERICANO

BILIORE

DIS.

CAMERA